13区3列（スロープ墓所） 配置図

R5.7.12募集対象
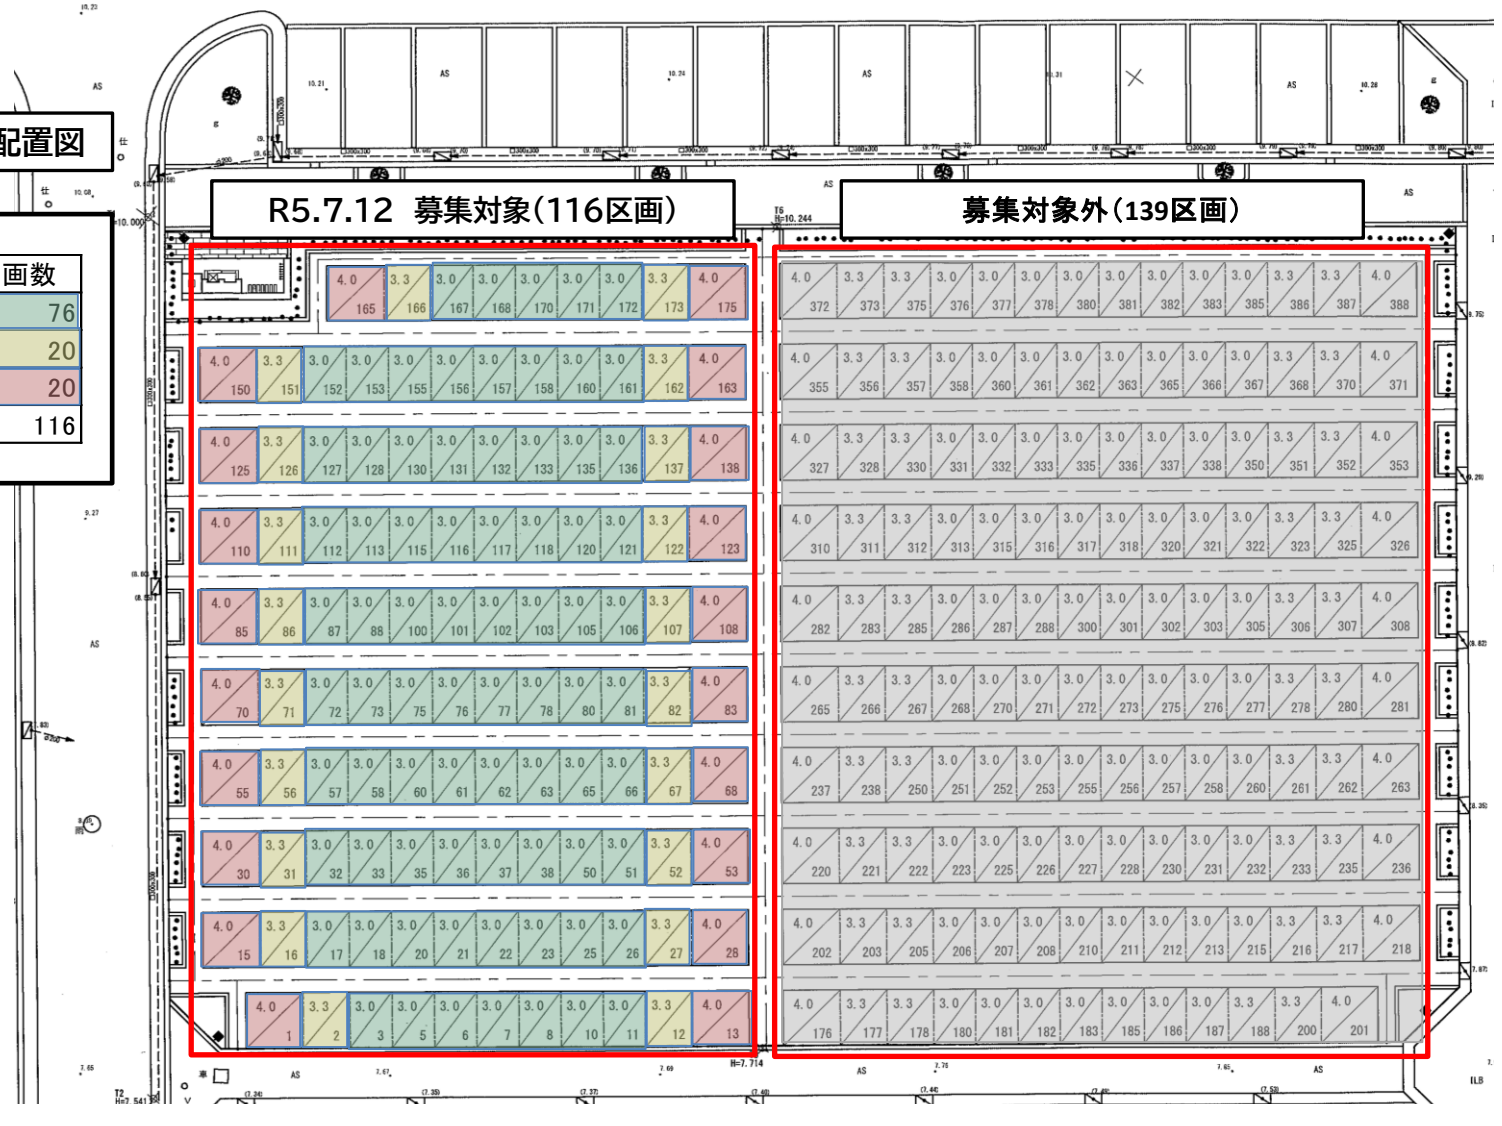
面積	間口×奥行	区画数
3㎡	1.50×2.00	76
3.3㎡	1.65×2.00	20
4.0㎡	2.00×2.00	20
計		116