


# ○事業対象位置図

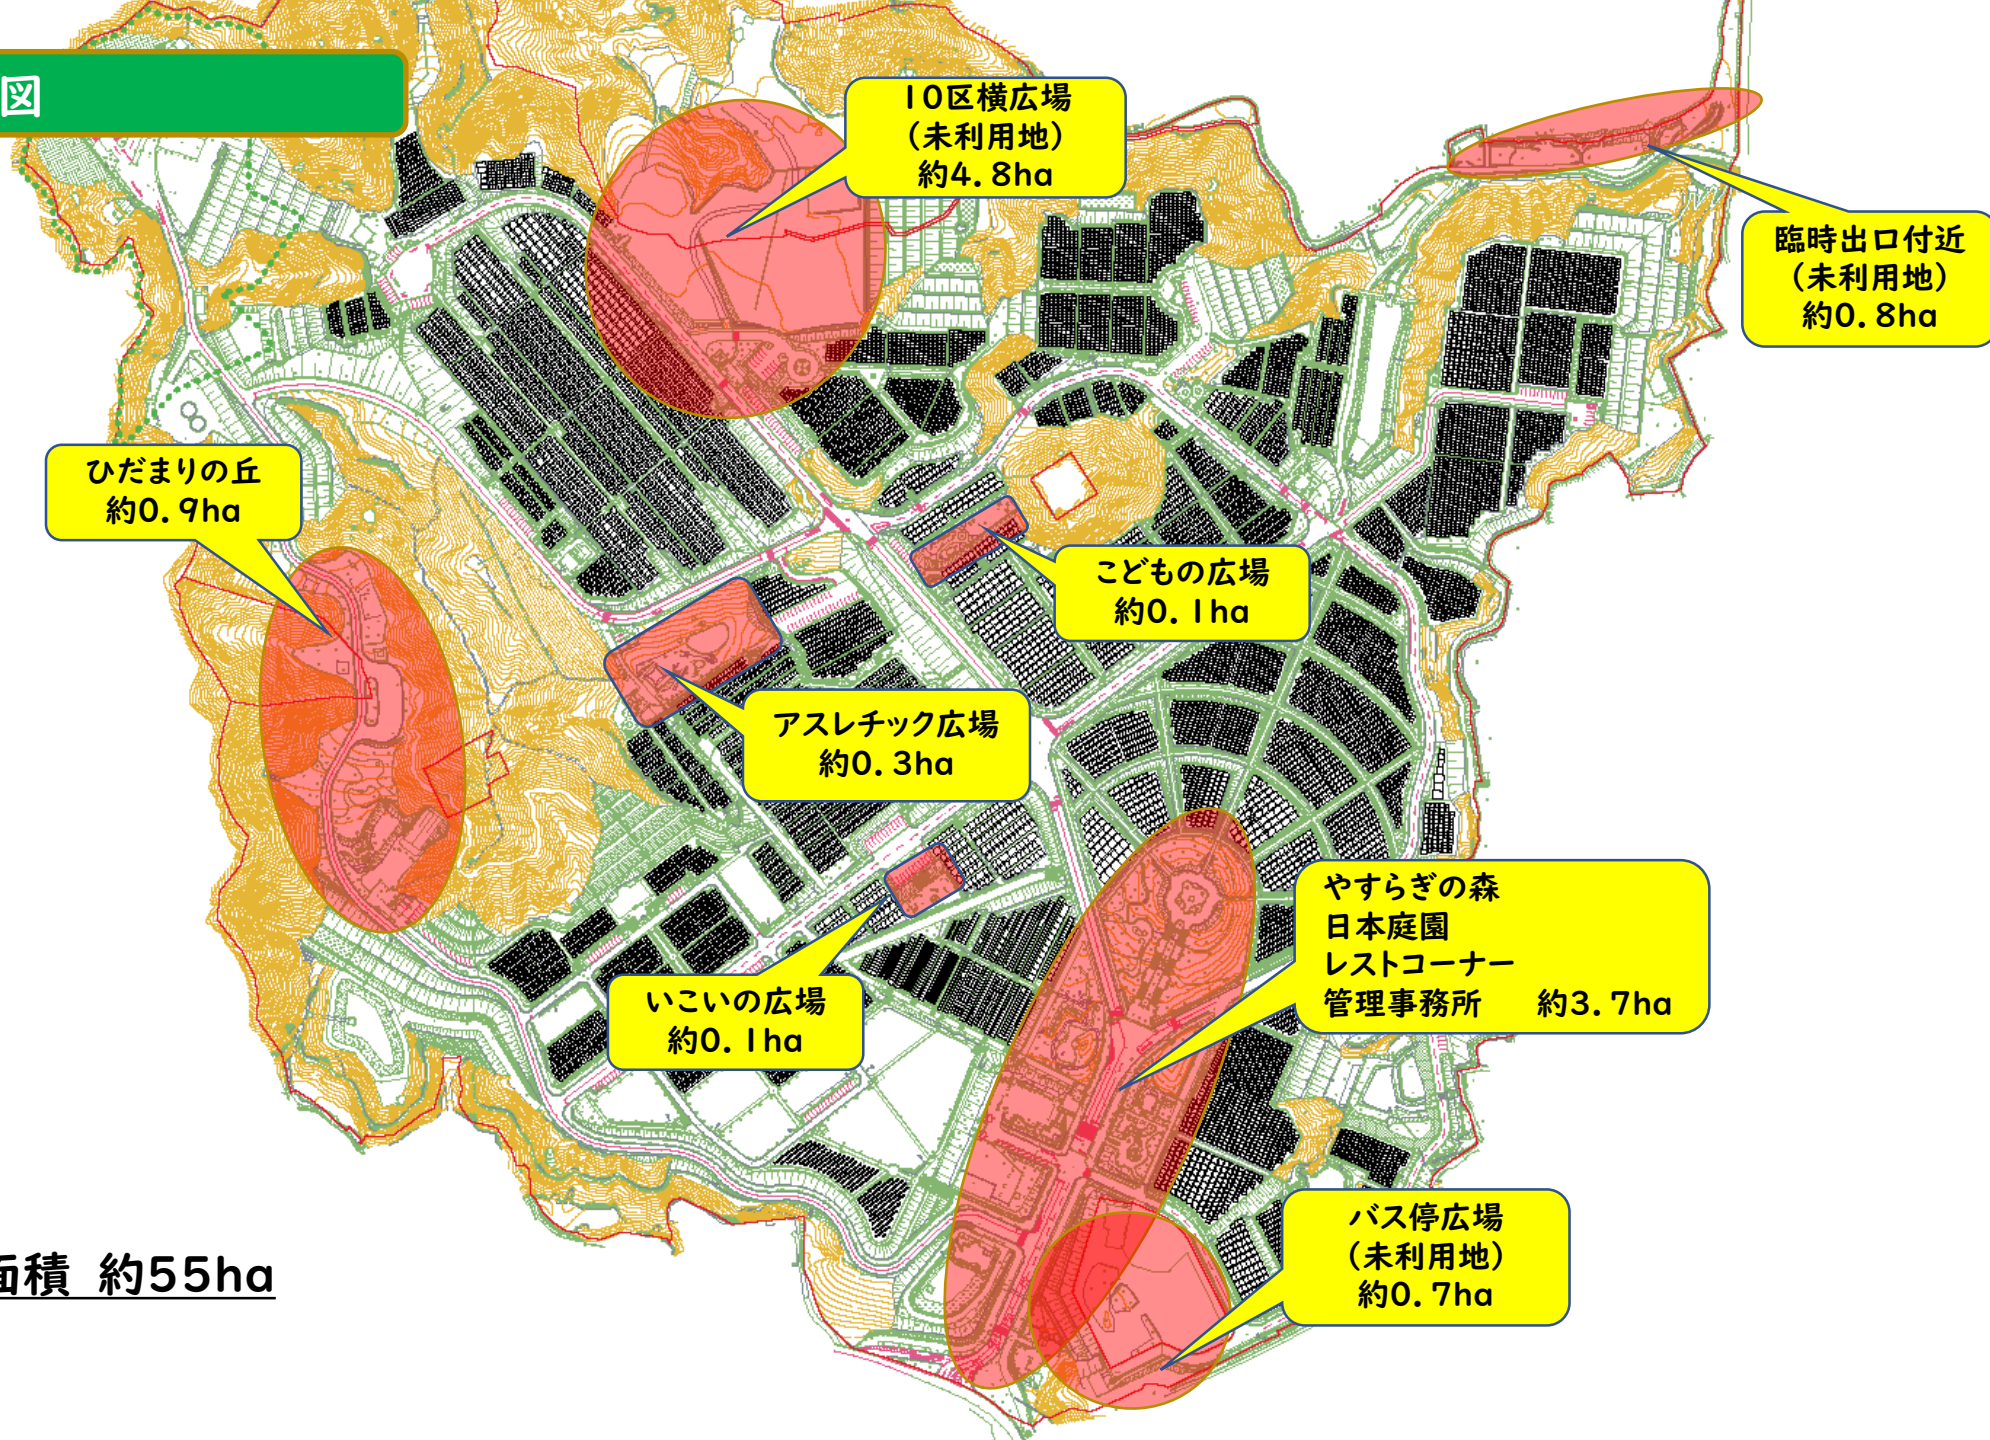

都市公園開設面積 約55ha