


12区7列 平面墓所 1.5㎡（R7.8.4より募集開始）※関係市在住の方のみ申込可

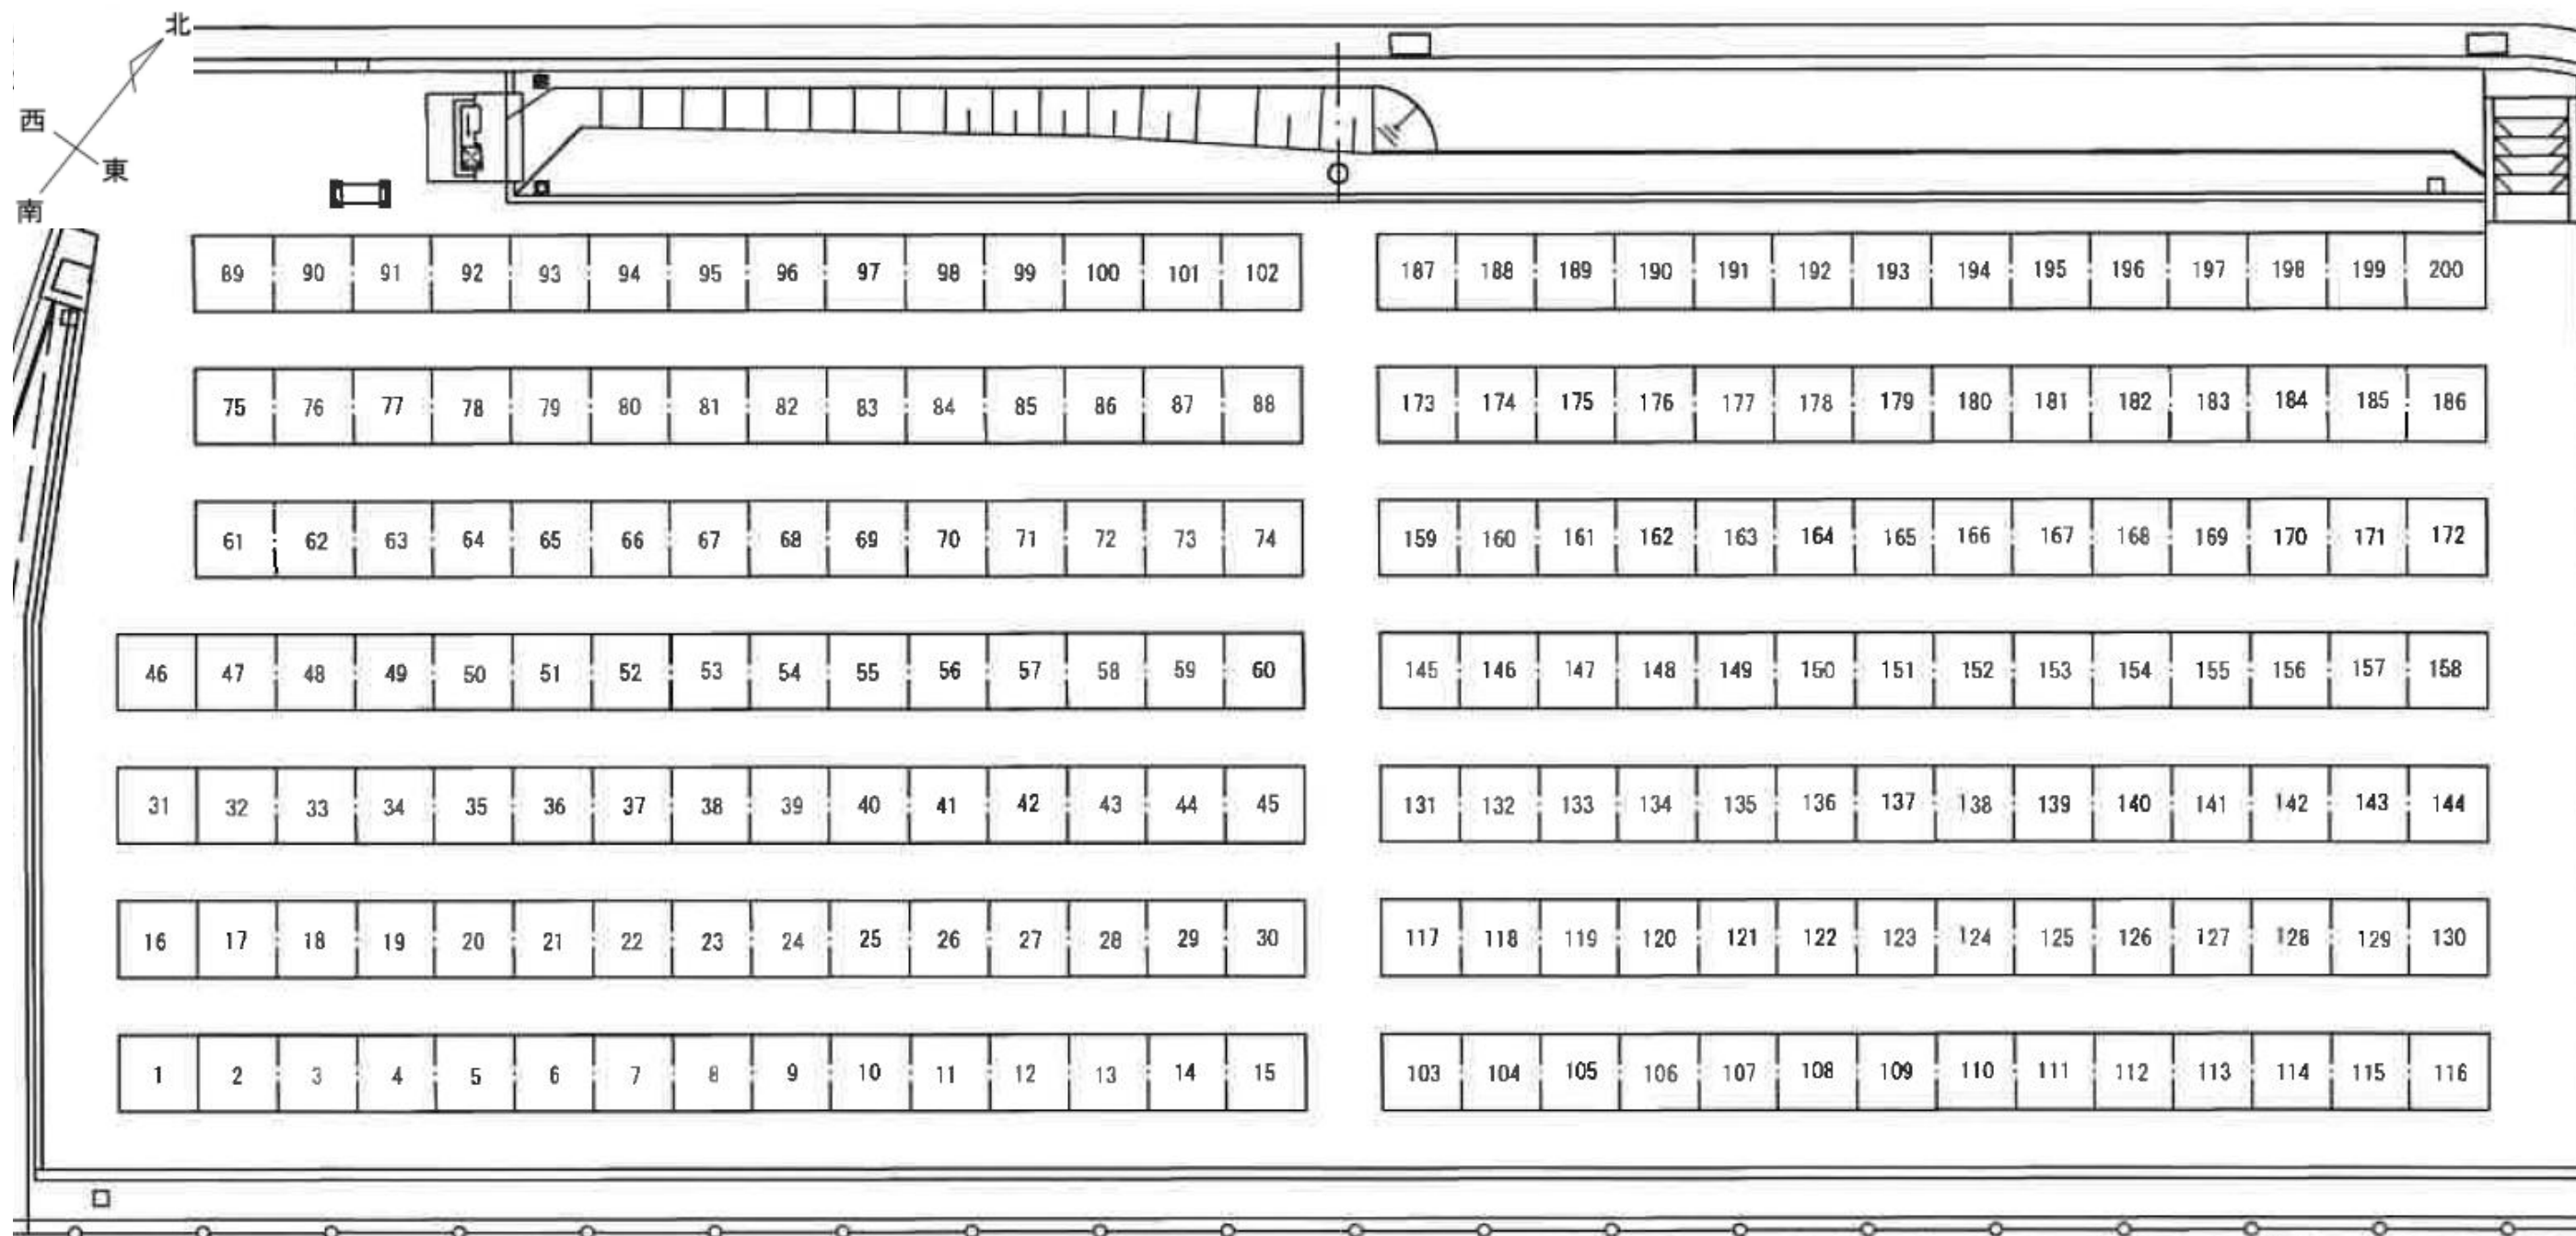

面積	永代使用料(非課税)			維持費(2,546円/年)（消費税込）	
	中地	次地	角地	短期分納(3年分)	長期分納(20年分)
1.5㎡	388,800円	400,900円	437,400円	11,430円	76,200円

位置						
角地	次地	中地	中地	中地	次地	角地

面積(㎡)	間口(m)×奥行(m)
1.5	1.25×1.20

