


12区7列 平面墓所 1.5㎡（R7.8.4より募集開始）※関係市在住の方のみ申込可

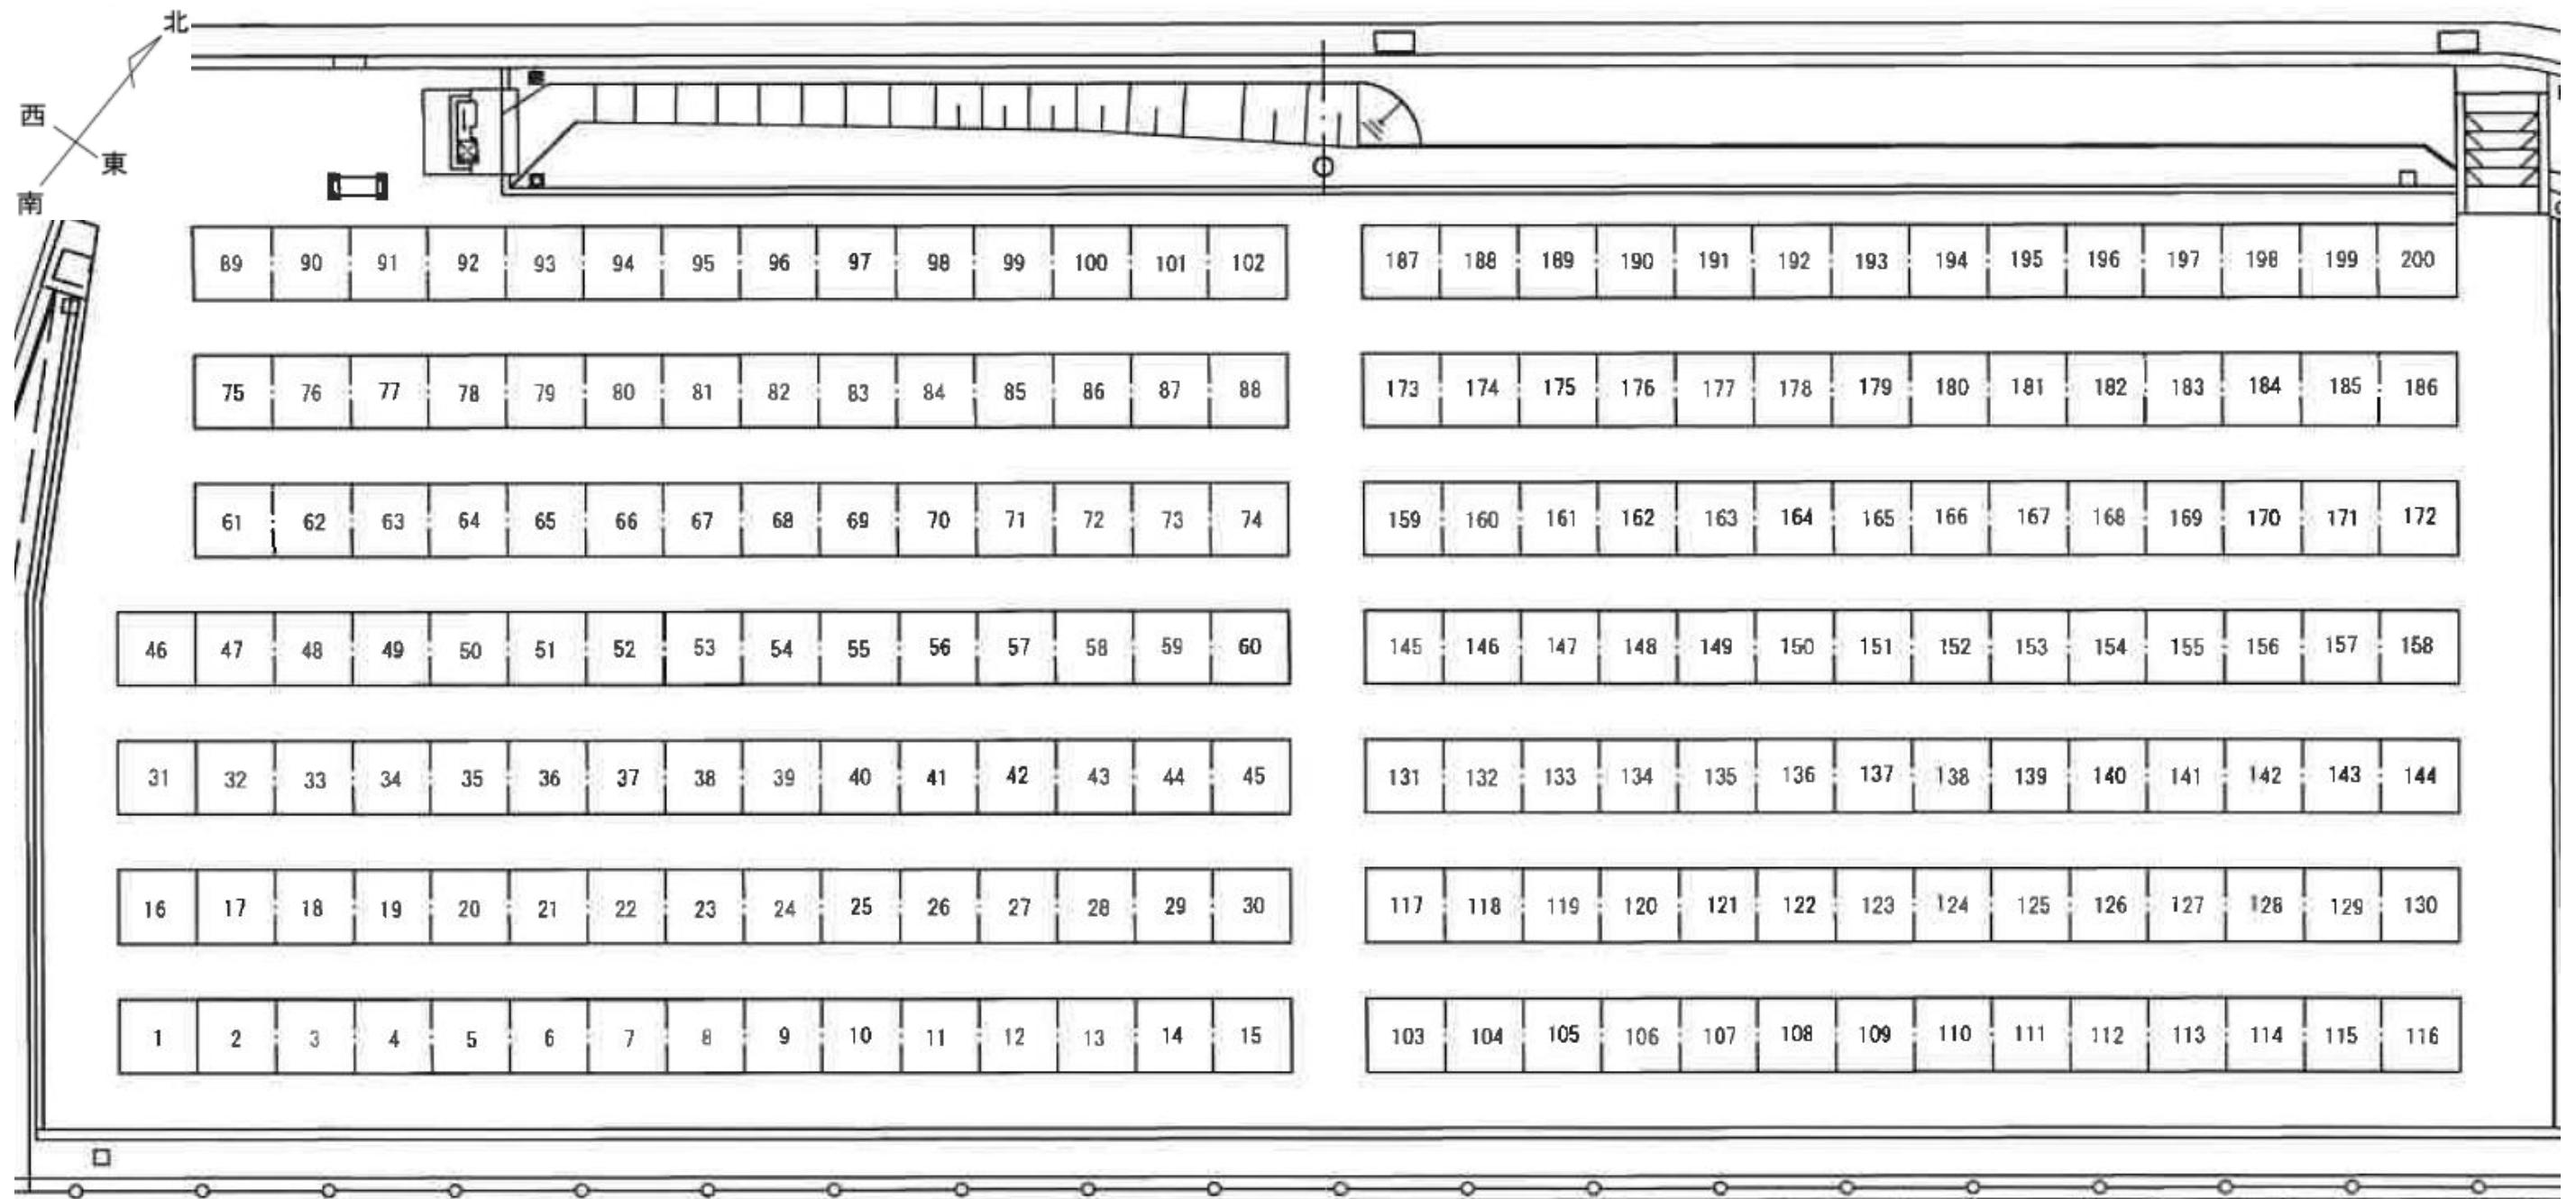

<関係市(守口市、門真市、大東市、四條畷市)に2年以上在住の方> の金額表

面積	永代使用料(非課税)			維持費(2,546円/㎡) (消費税込)	
	中地	次地	角地	短期分納(3年分)	長期分納(20年分)
1.5㎡	388,800円	400,900円	437,400円	11,430円	76,200円

<関係市在住2年未満の方> の金額表(永代使用料5割増)

面積	永代使用料(非課税)			維持費(2,546円/㎡) (消費税込)	
	中地	次地	角地	短期分納(3年分)	長期分納(20年分)
1.5㎡	583,200円	601,400円	656,100円	11,430円	76,200円

面積(㎡)	間口(m) × 奥行(m)
1.5	1.25 × 1.20

位置

角地	次地	中地	中地	中地	次地	角地
----	----	----	----	----	----	----

