


新規墓所 募集中墓所の配置図

12区7列配置図 平面墓所 (1.5m²)

【令和8年1月22日～】申込限定なし

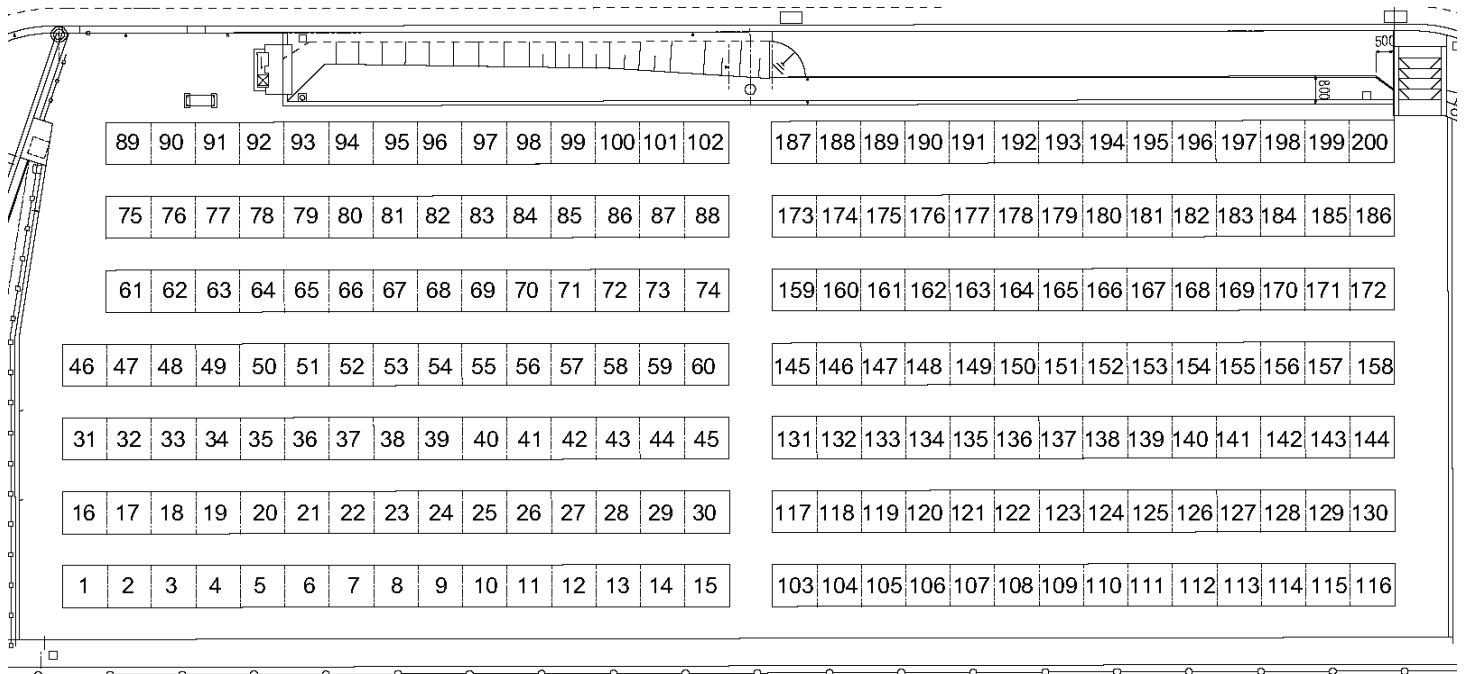

現地では空いていても既に申込済の区画もあります。
窓口またはHPで、募集墓所一覧表にて募集中の区画をご確認ください。



面積(m ²)	間口(m) × 奥行(m)
1.5	1.25 × 1.20

位置

角地	次地	中地	中地	中地	次地	角地
----	----	----	----	----	----	----